



Erdgeschoss

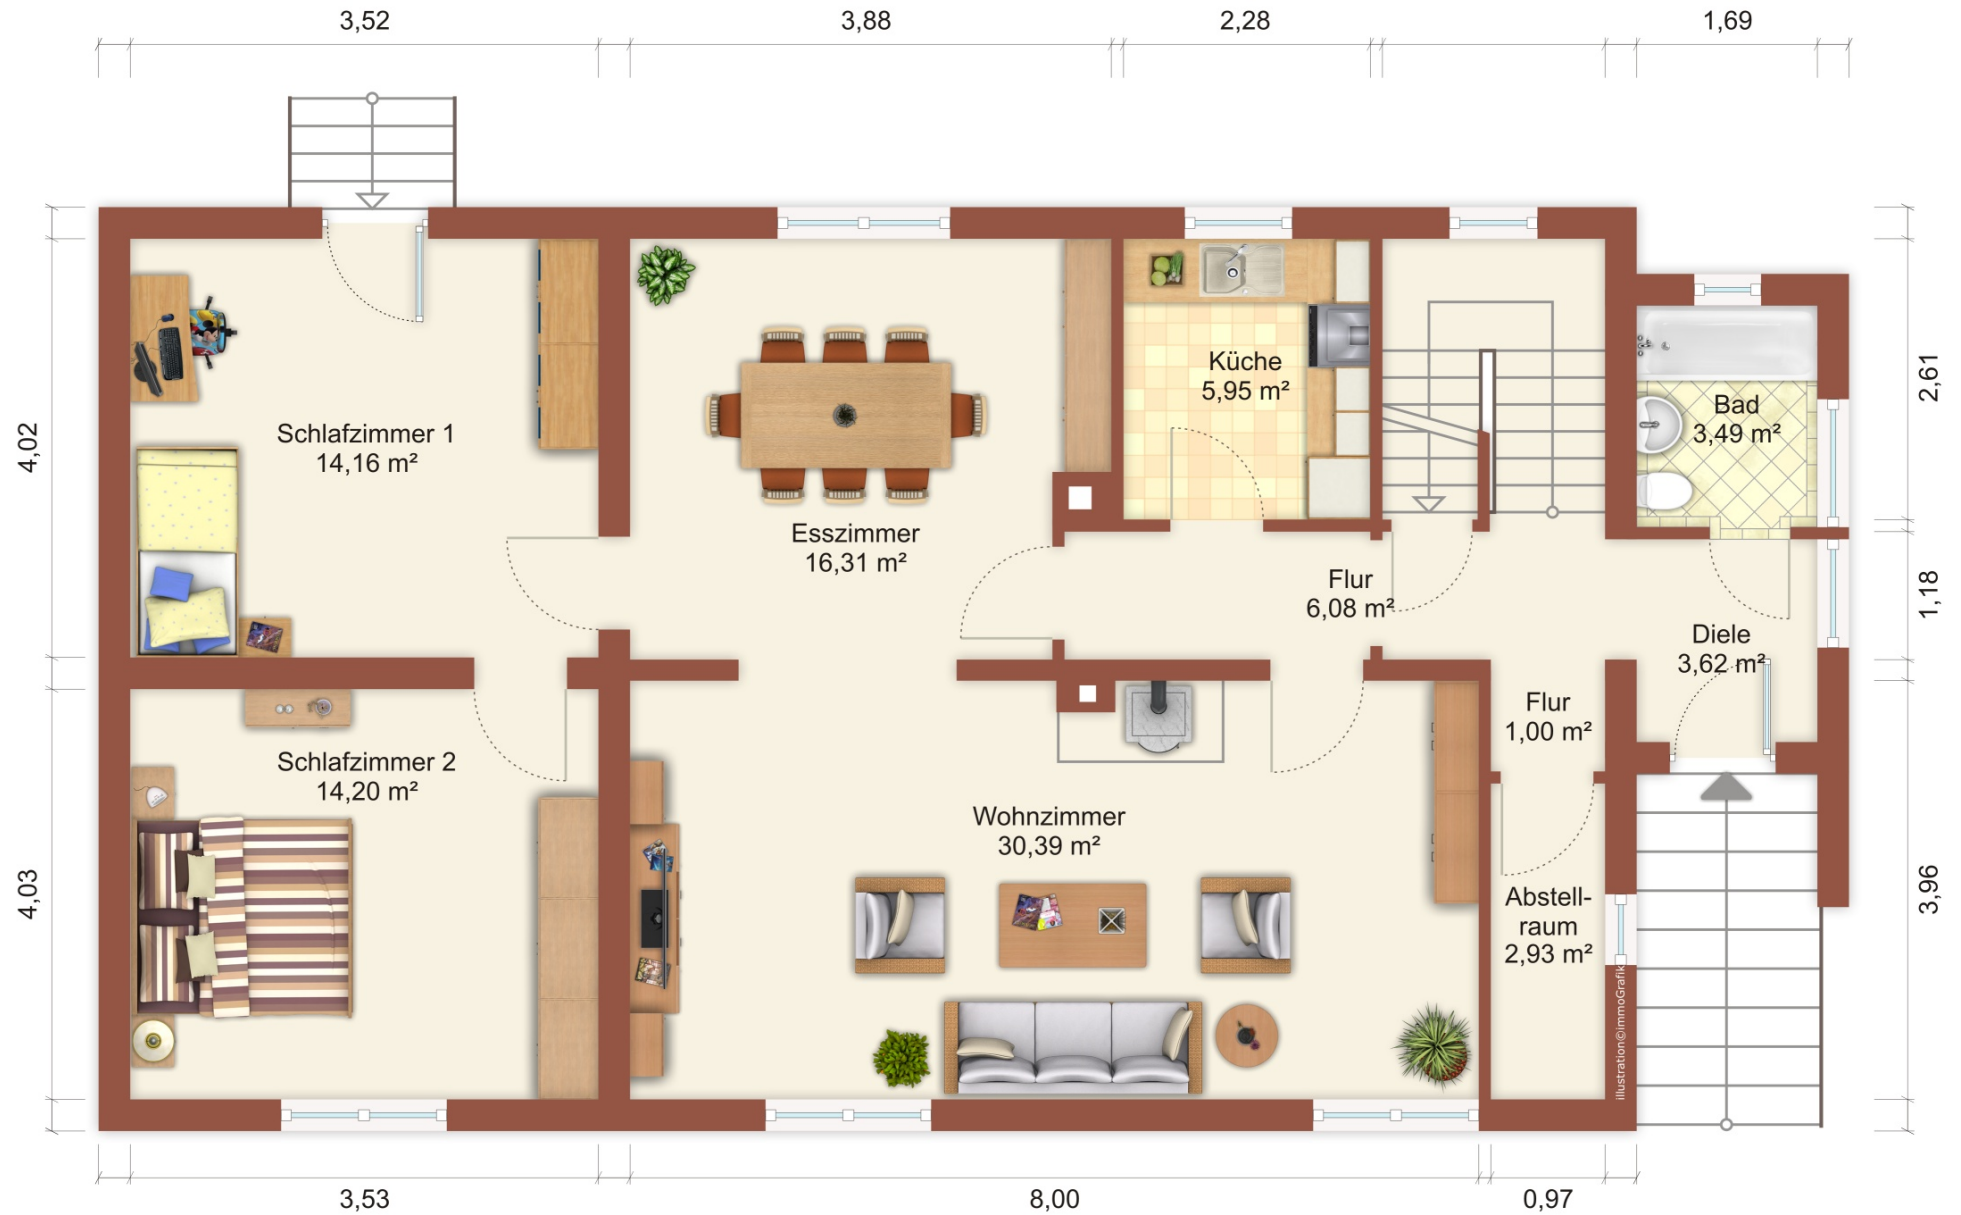


Es wird keine Gewähr bzw. Haftung für die Richtigkeit übernommen.

Dachgeschoss

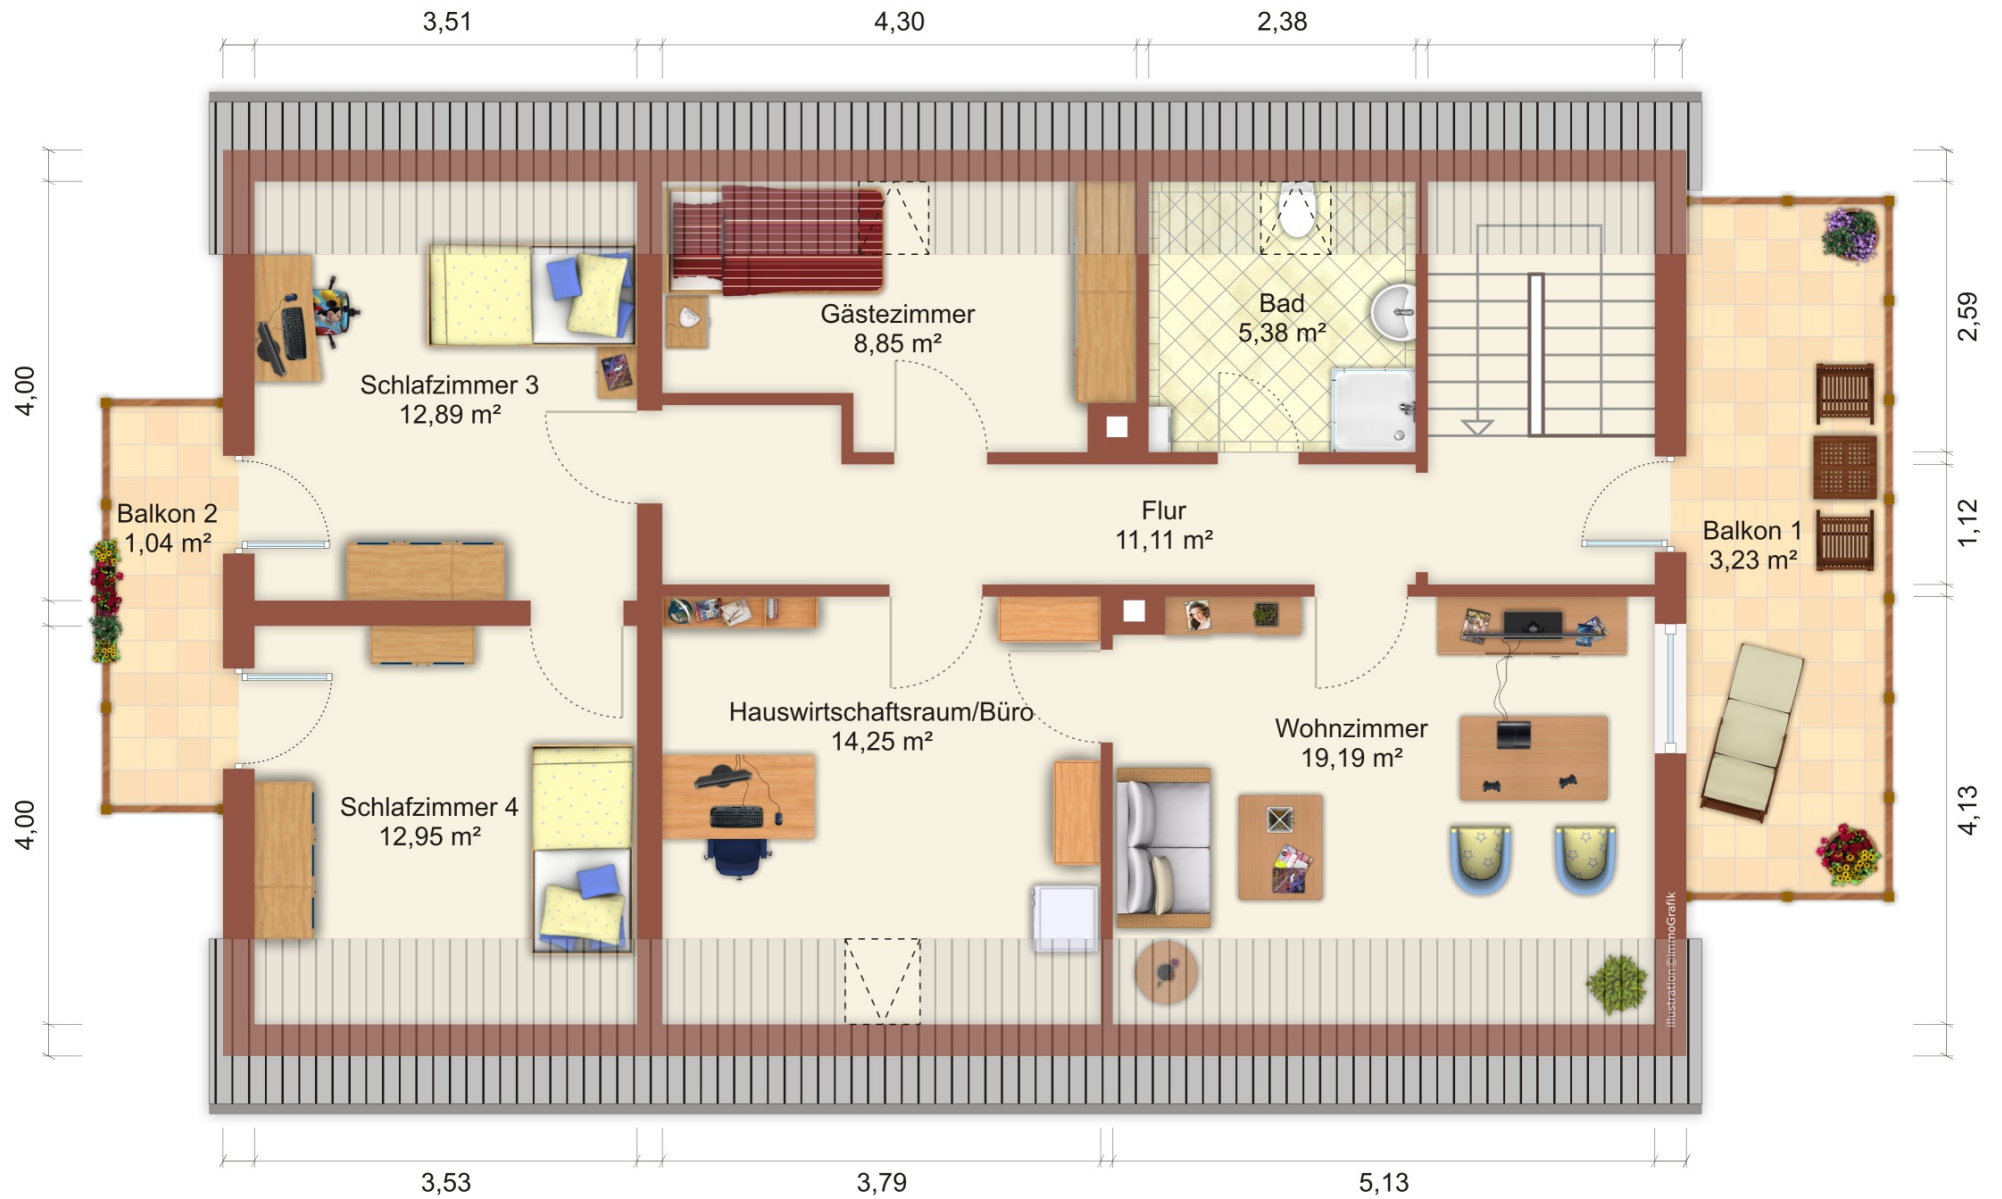

Es wird keine Gewähr bzw. Haftung für die Richtigkeit übernommen.

Kellergeschoss

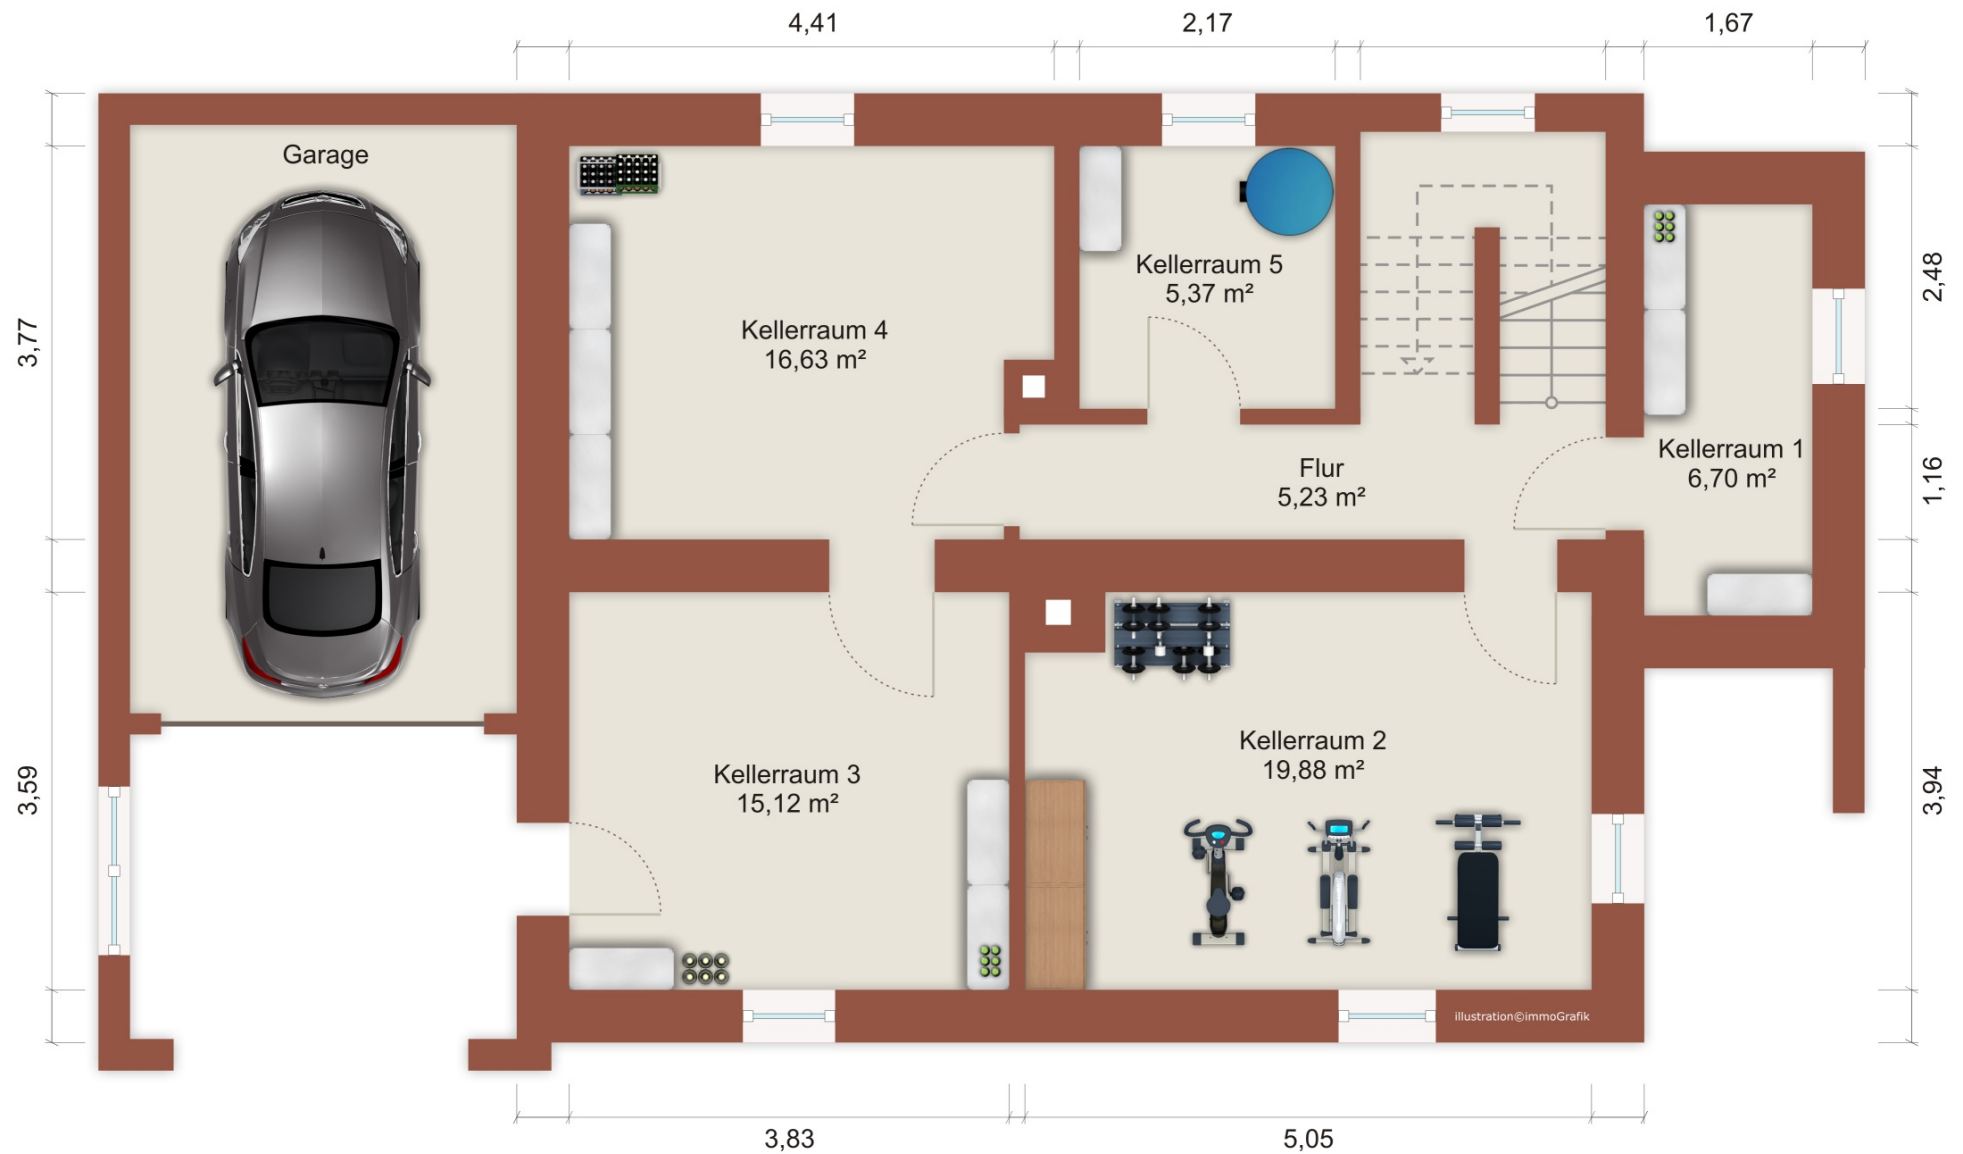

Es wird keine Gewähr bzw. Haftung für die Richtigkeit übernommen.