



## ERDGESCHOSS und KELLER

(Längenmaße auf zwei Kommastellen gerundet)

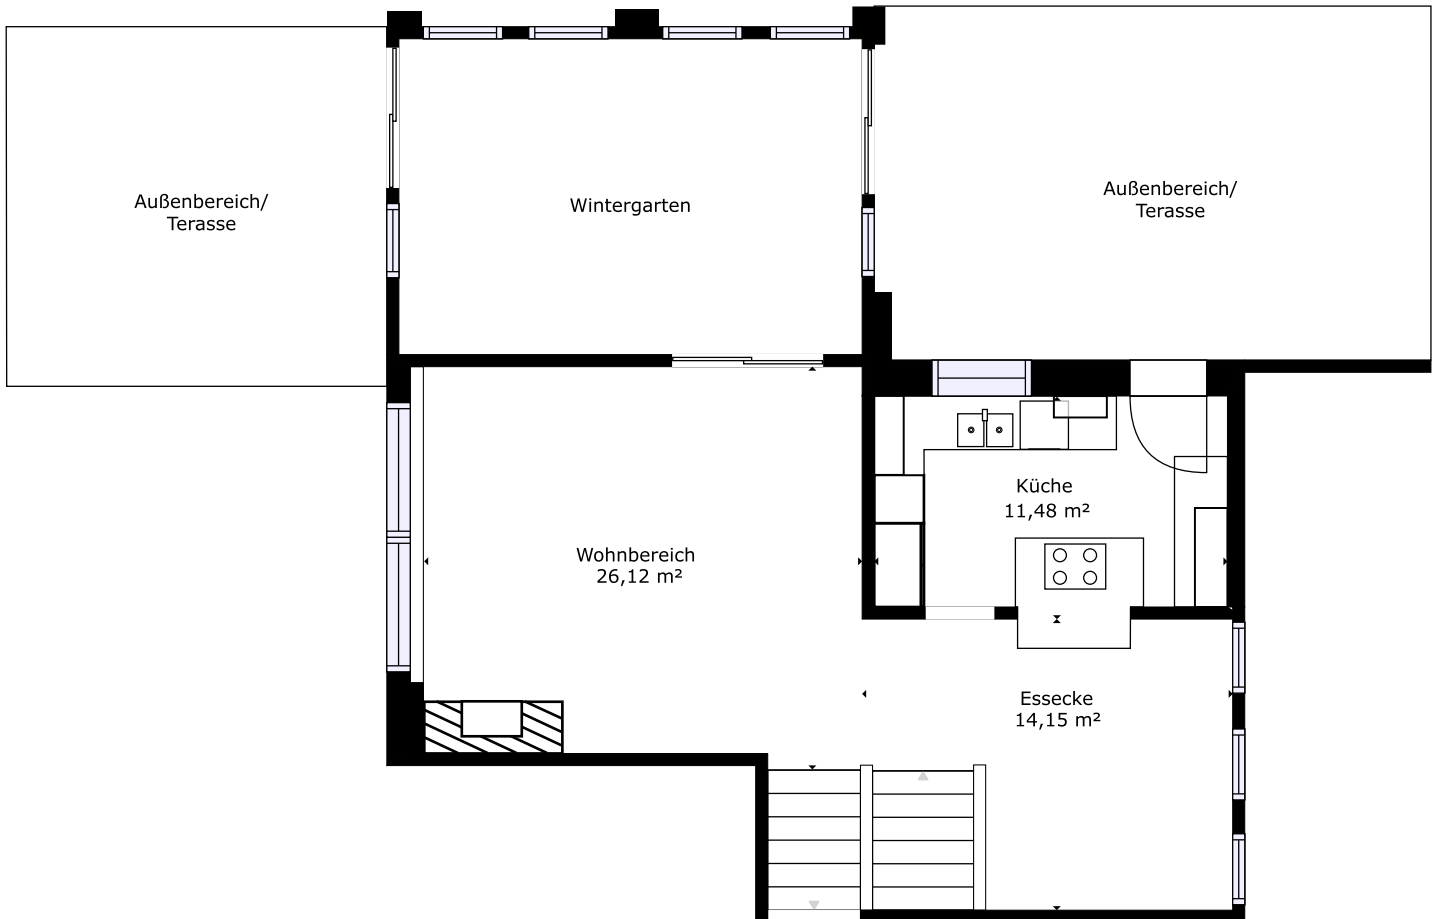

## ETAGE 1

(Längenmaße auf zwei Kommastellen gerundet)

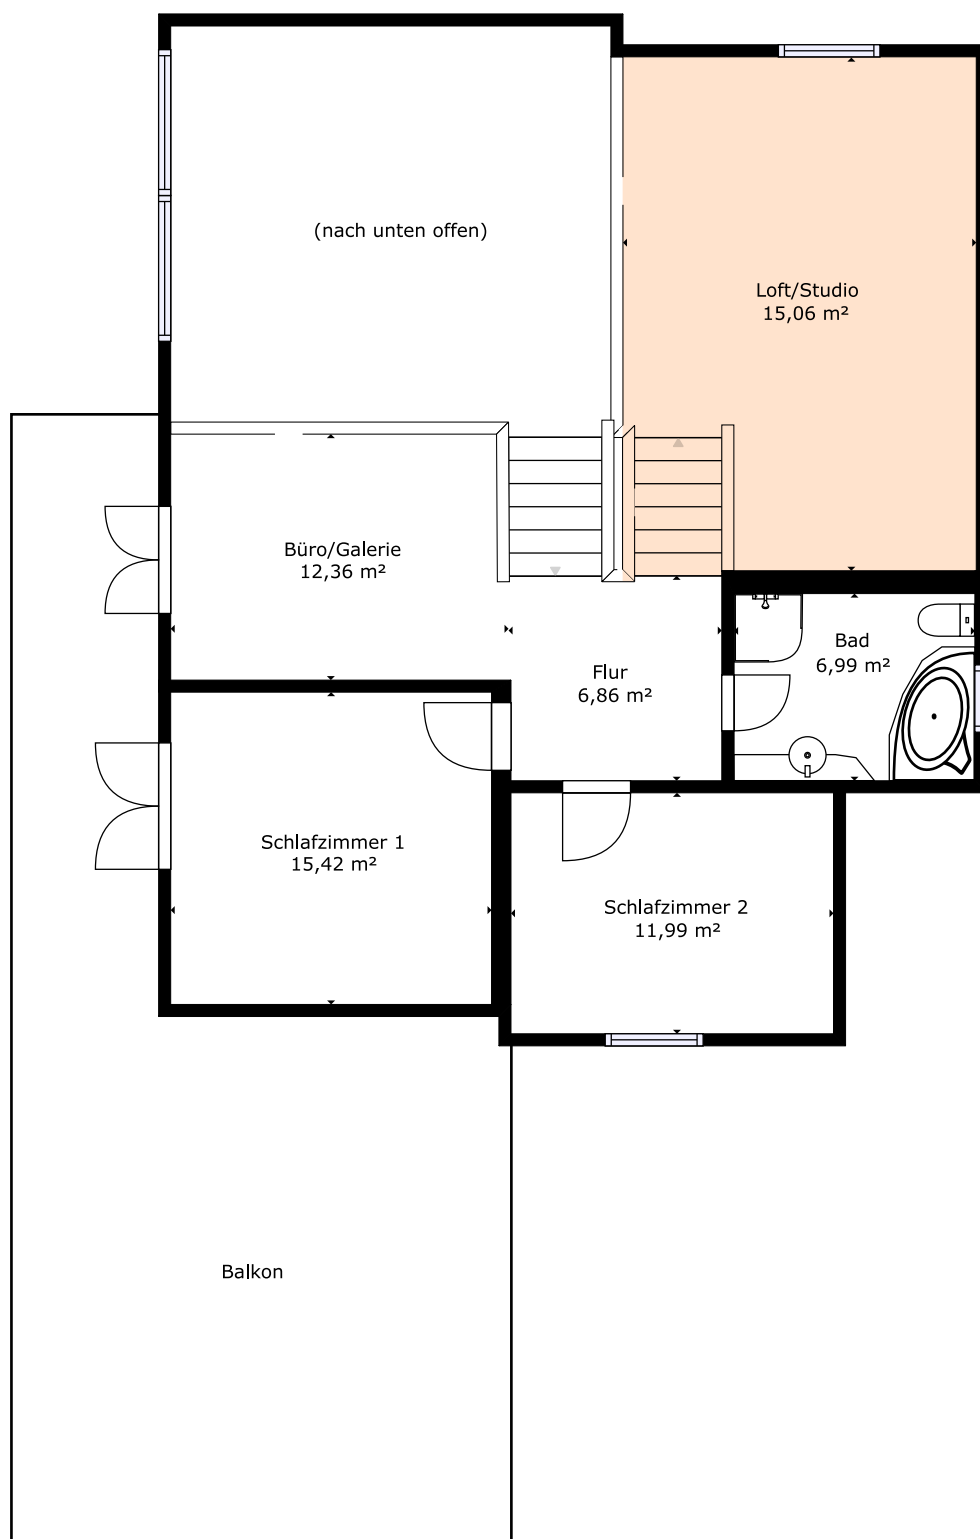

## ETAGE 2 und LOFT-BEREICH

(Längenmaße auf zwei Kommastellen gerundet)