


## Keller/Untergeschoss

Die angegebene Wohnfläche basiert auf der Messung mit der Matterport 3 Kamera, deren Abweichung laut Herstellerangaben bei maximal 0,2% liegt. Aufgrund der Messtechnik und möglicher Schwankungen im Einsatzumfeld können Abweichungen von bis zu 2% auftreten.


Angaben ohne Gewähr

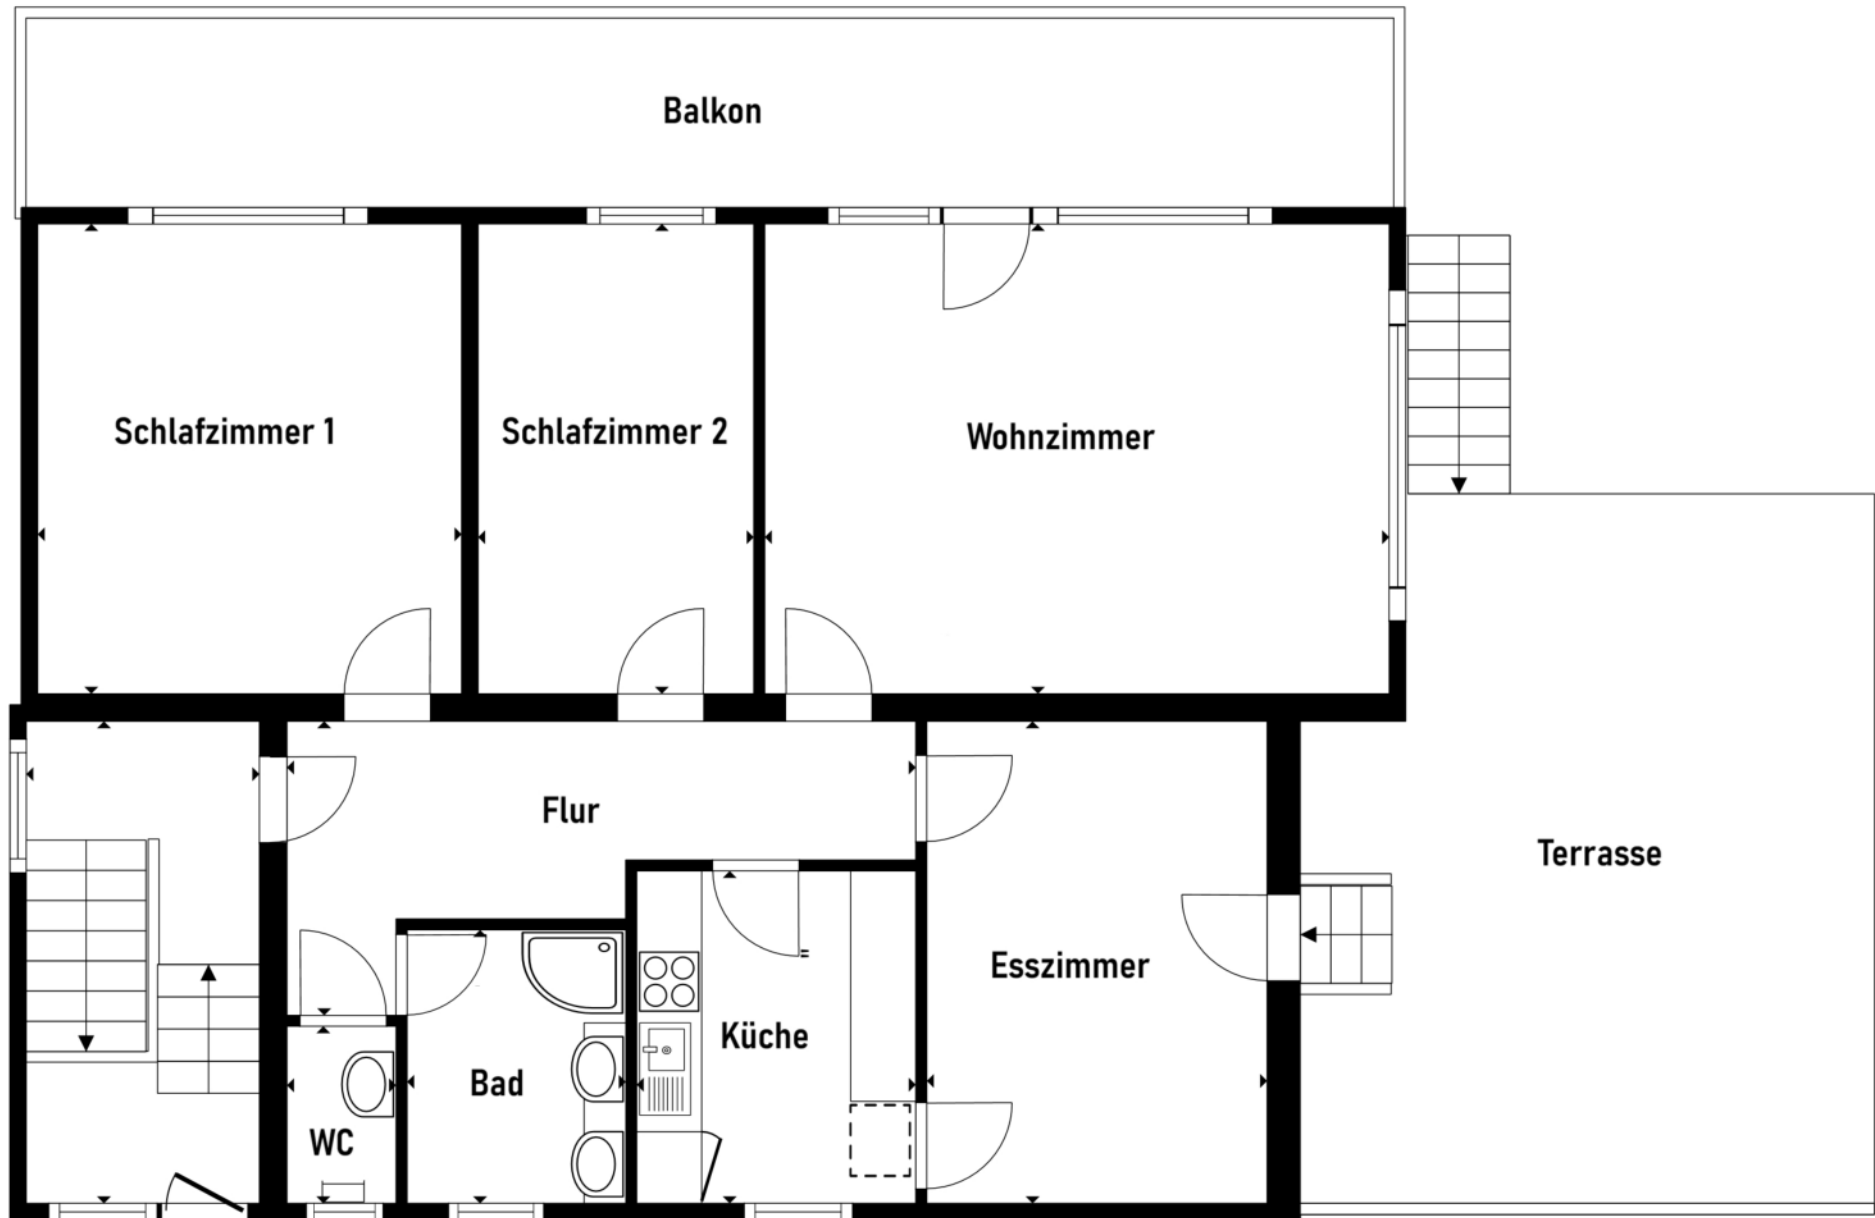

## Erdgeschoss

Die angegebene Wohnfläche basiert auf der Messung mit der Matterport 3 Kamera, deren Abweichung laut Herstellerangaben bei maximal 0,2% liegt. Aufgrund der Messtechnik und möglicher Schwankungen im Einsatzumfeld können Abweichungen von bis zu 2% auftreten.

Angaben ohne Gewähr

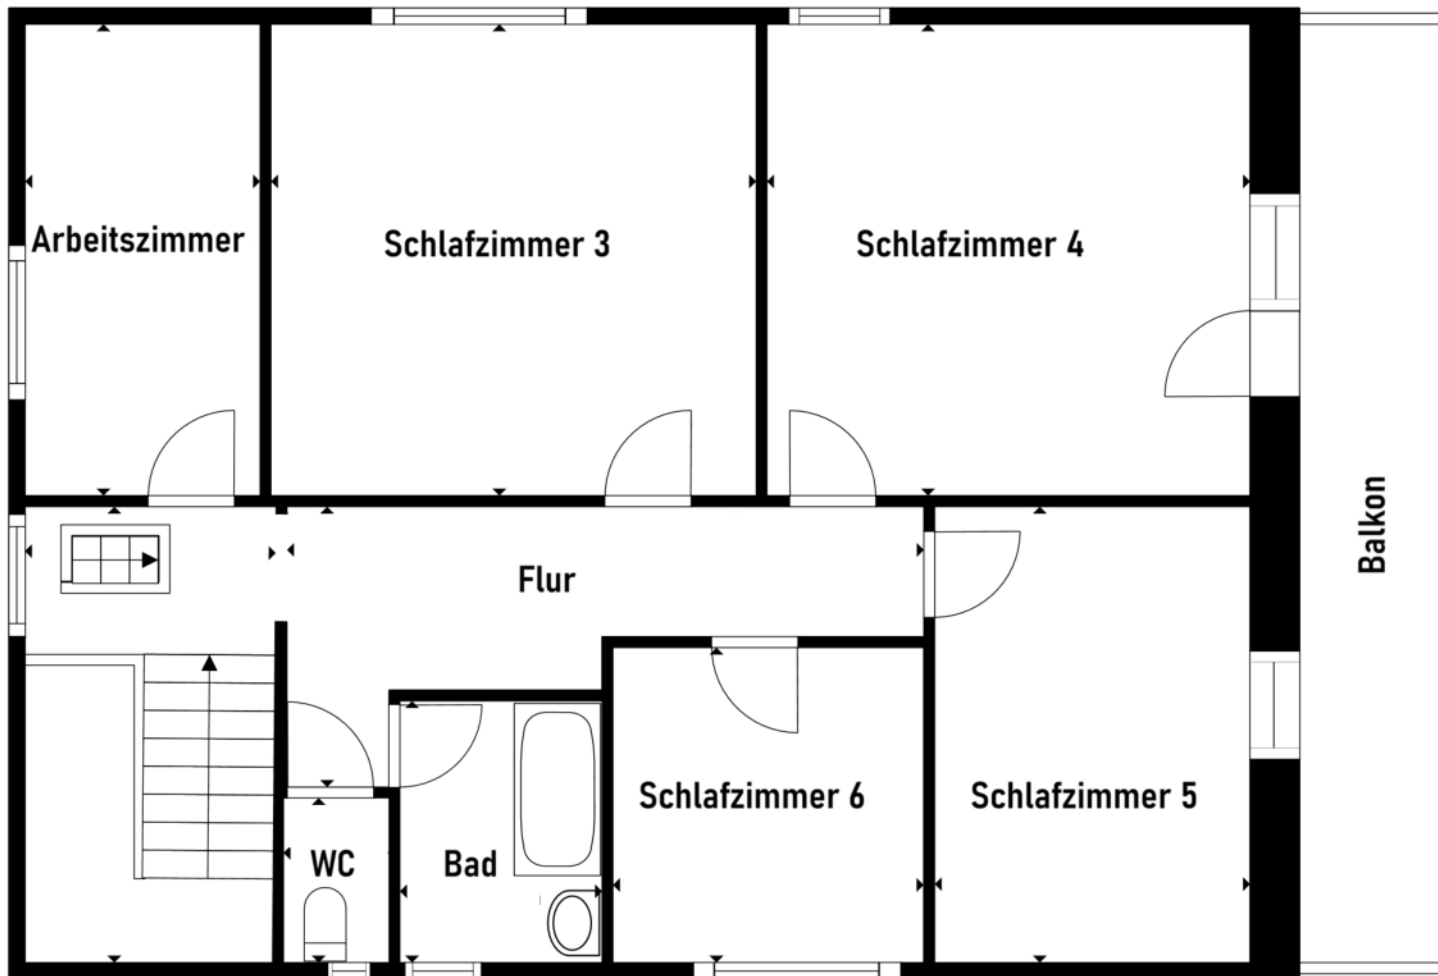

## Obergeschoss

Die angegebene Wohnfläche basiert auf der Messung mit der Matterport 3 Kamera, deren Abweichung laut Herstellerangaben bei maximal 0,2% liegt. Aufgrund der Messtechnik und möglicher Schwankungen im Einsatzumfeld können Abweichungen von bis zu 2% auftreten.

Angaben ohne Gewähr